



פרט 1

פרט הרכבת קיר טרומי מבודד ע"ג קורת מסד

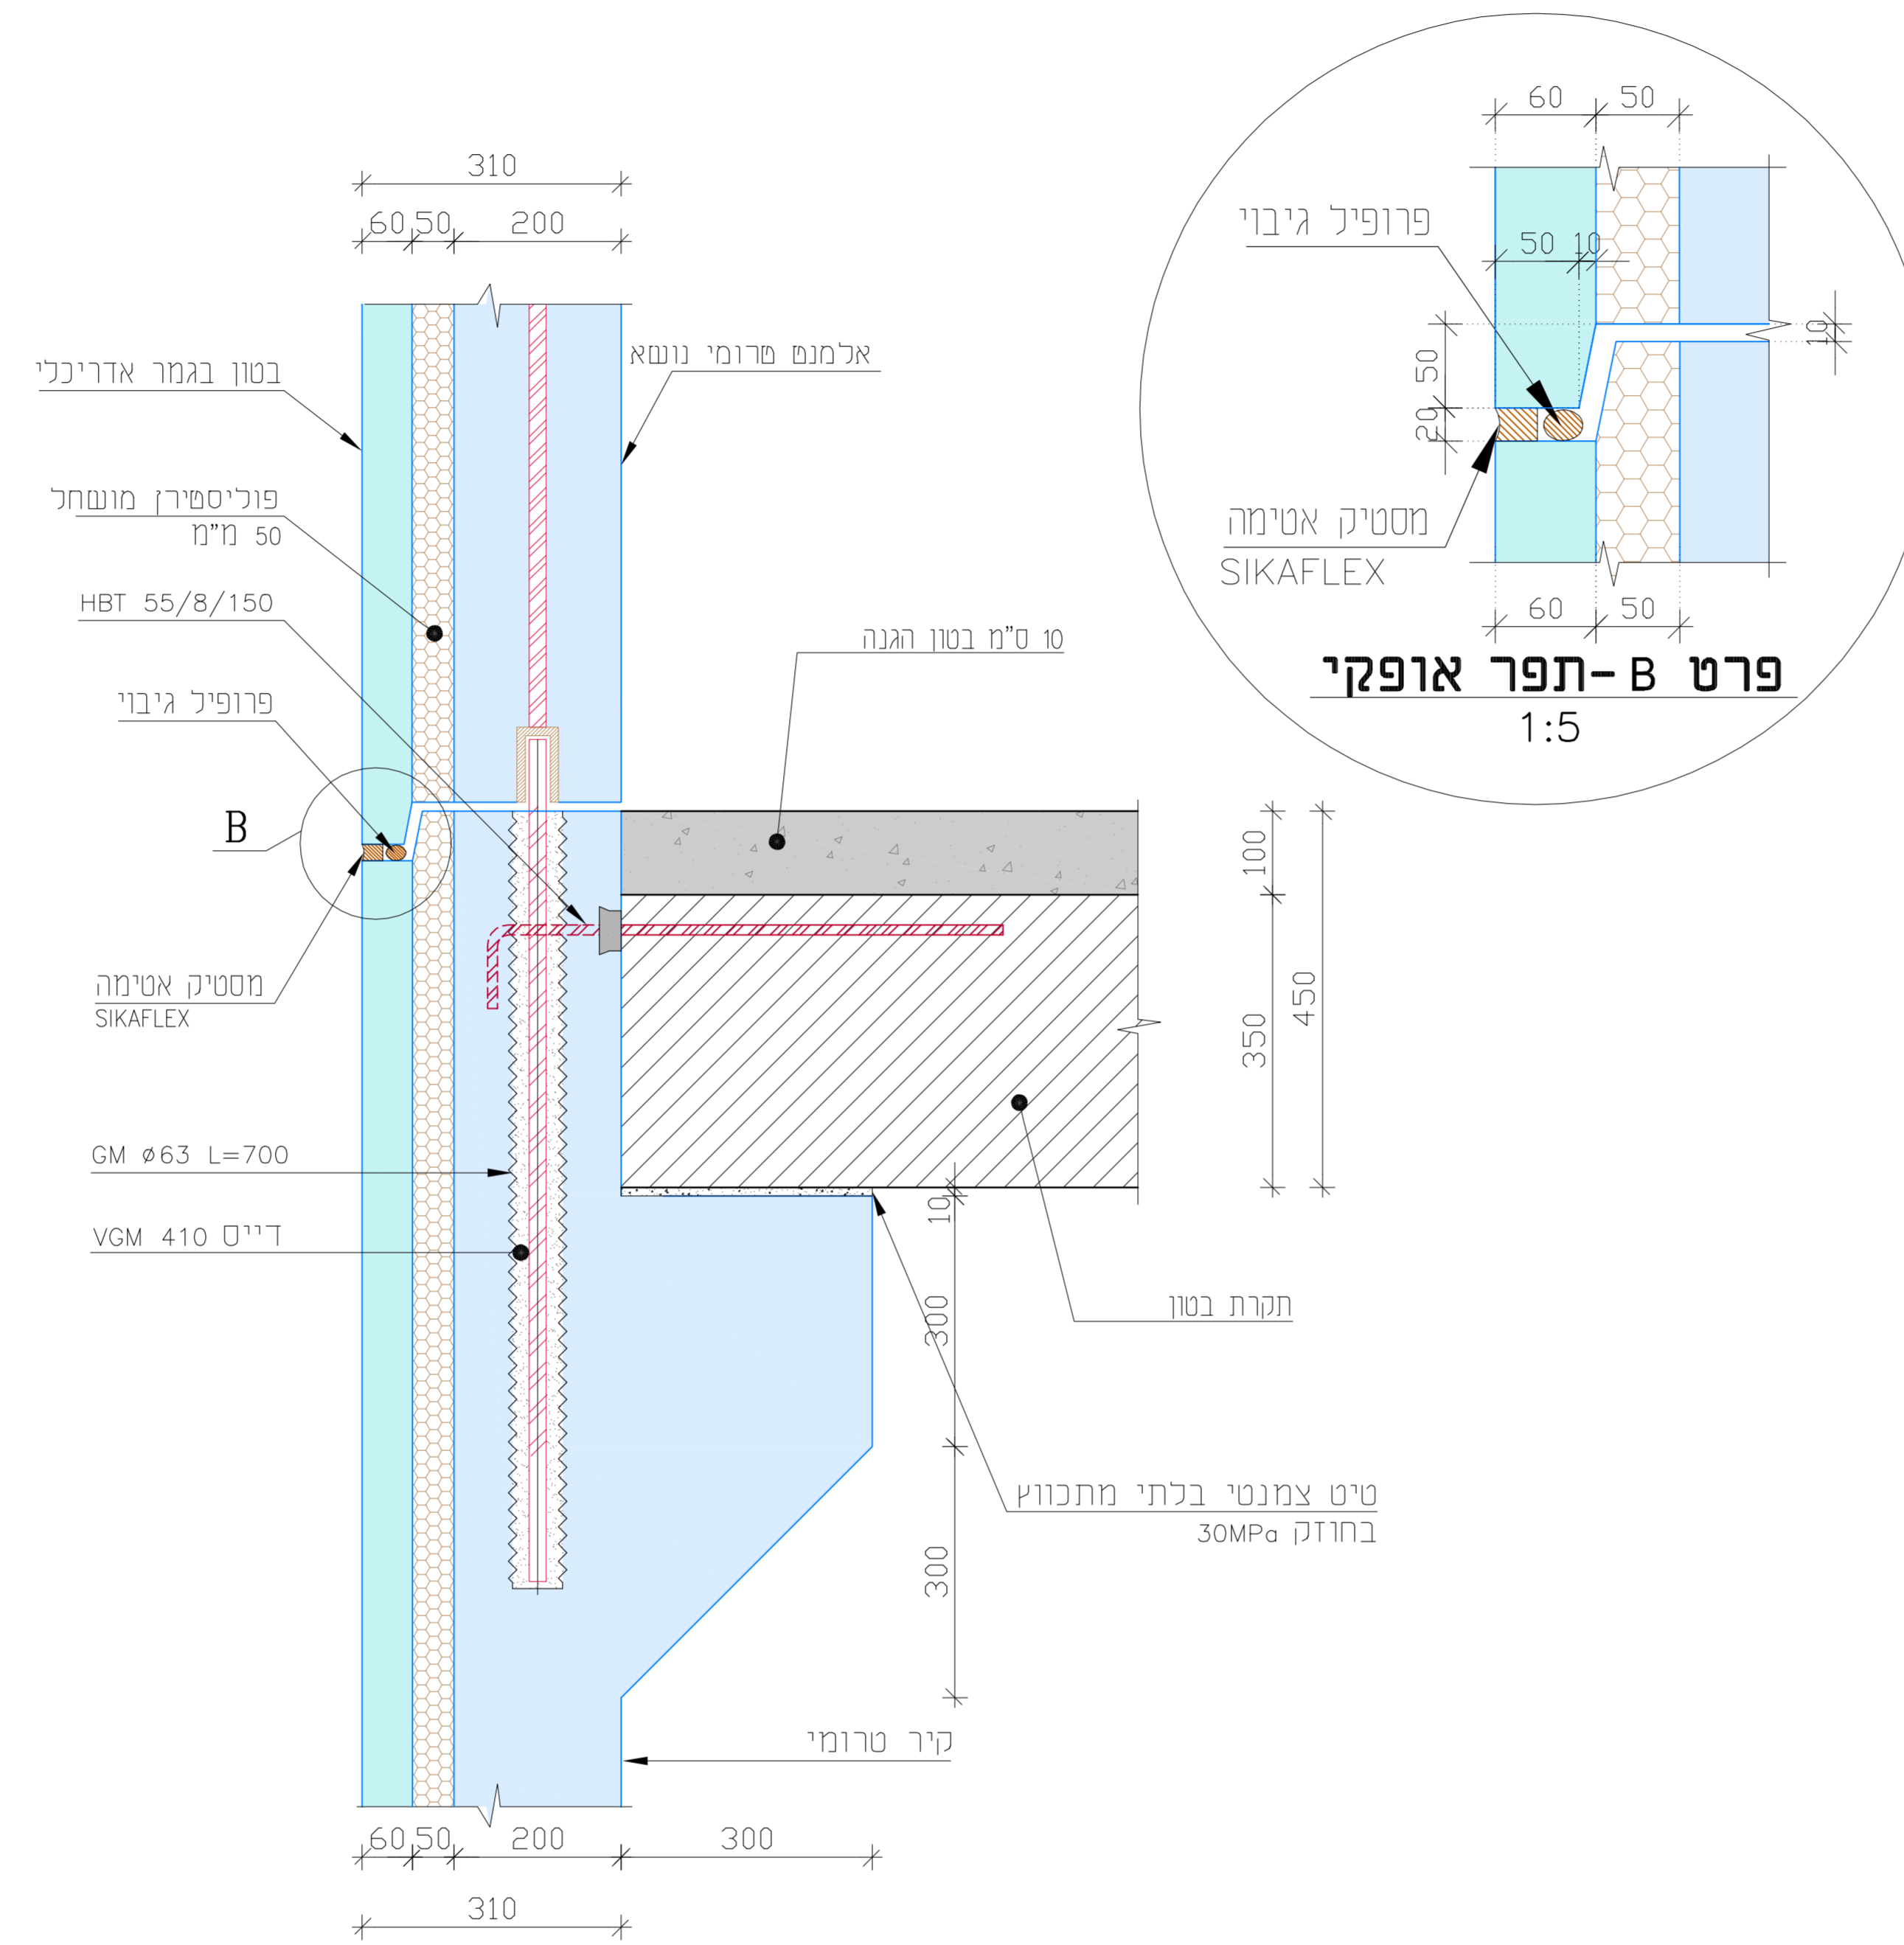


פרט 2

פרט הרכבה בין שני קירות טרומיים

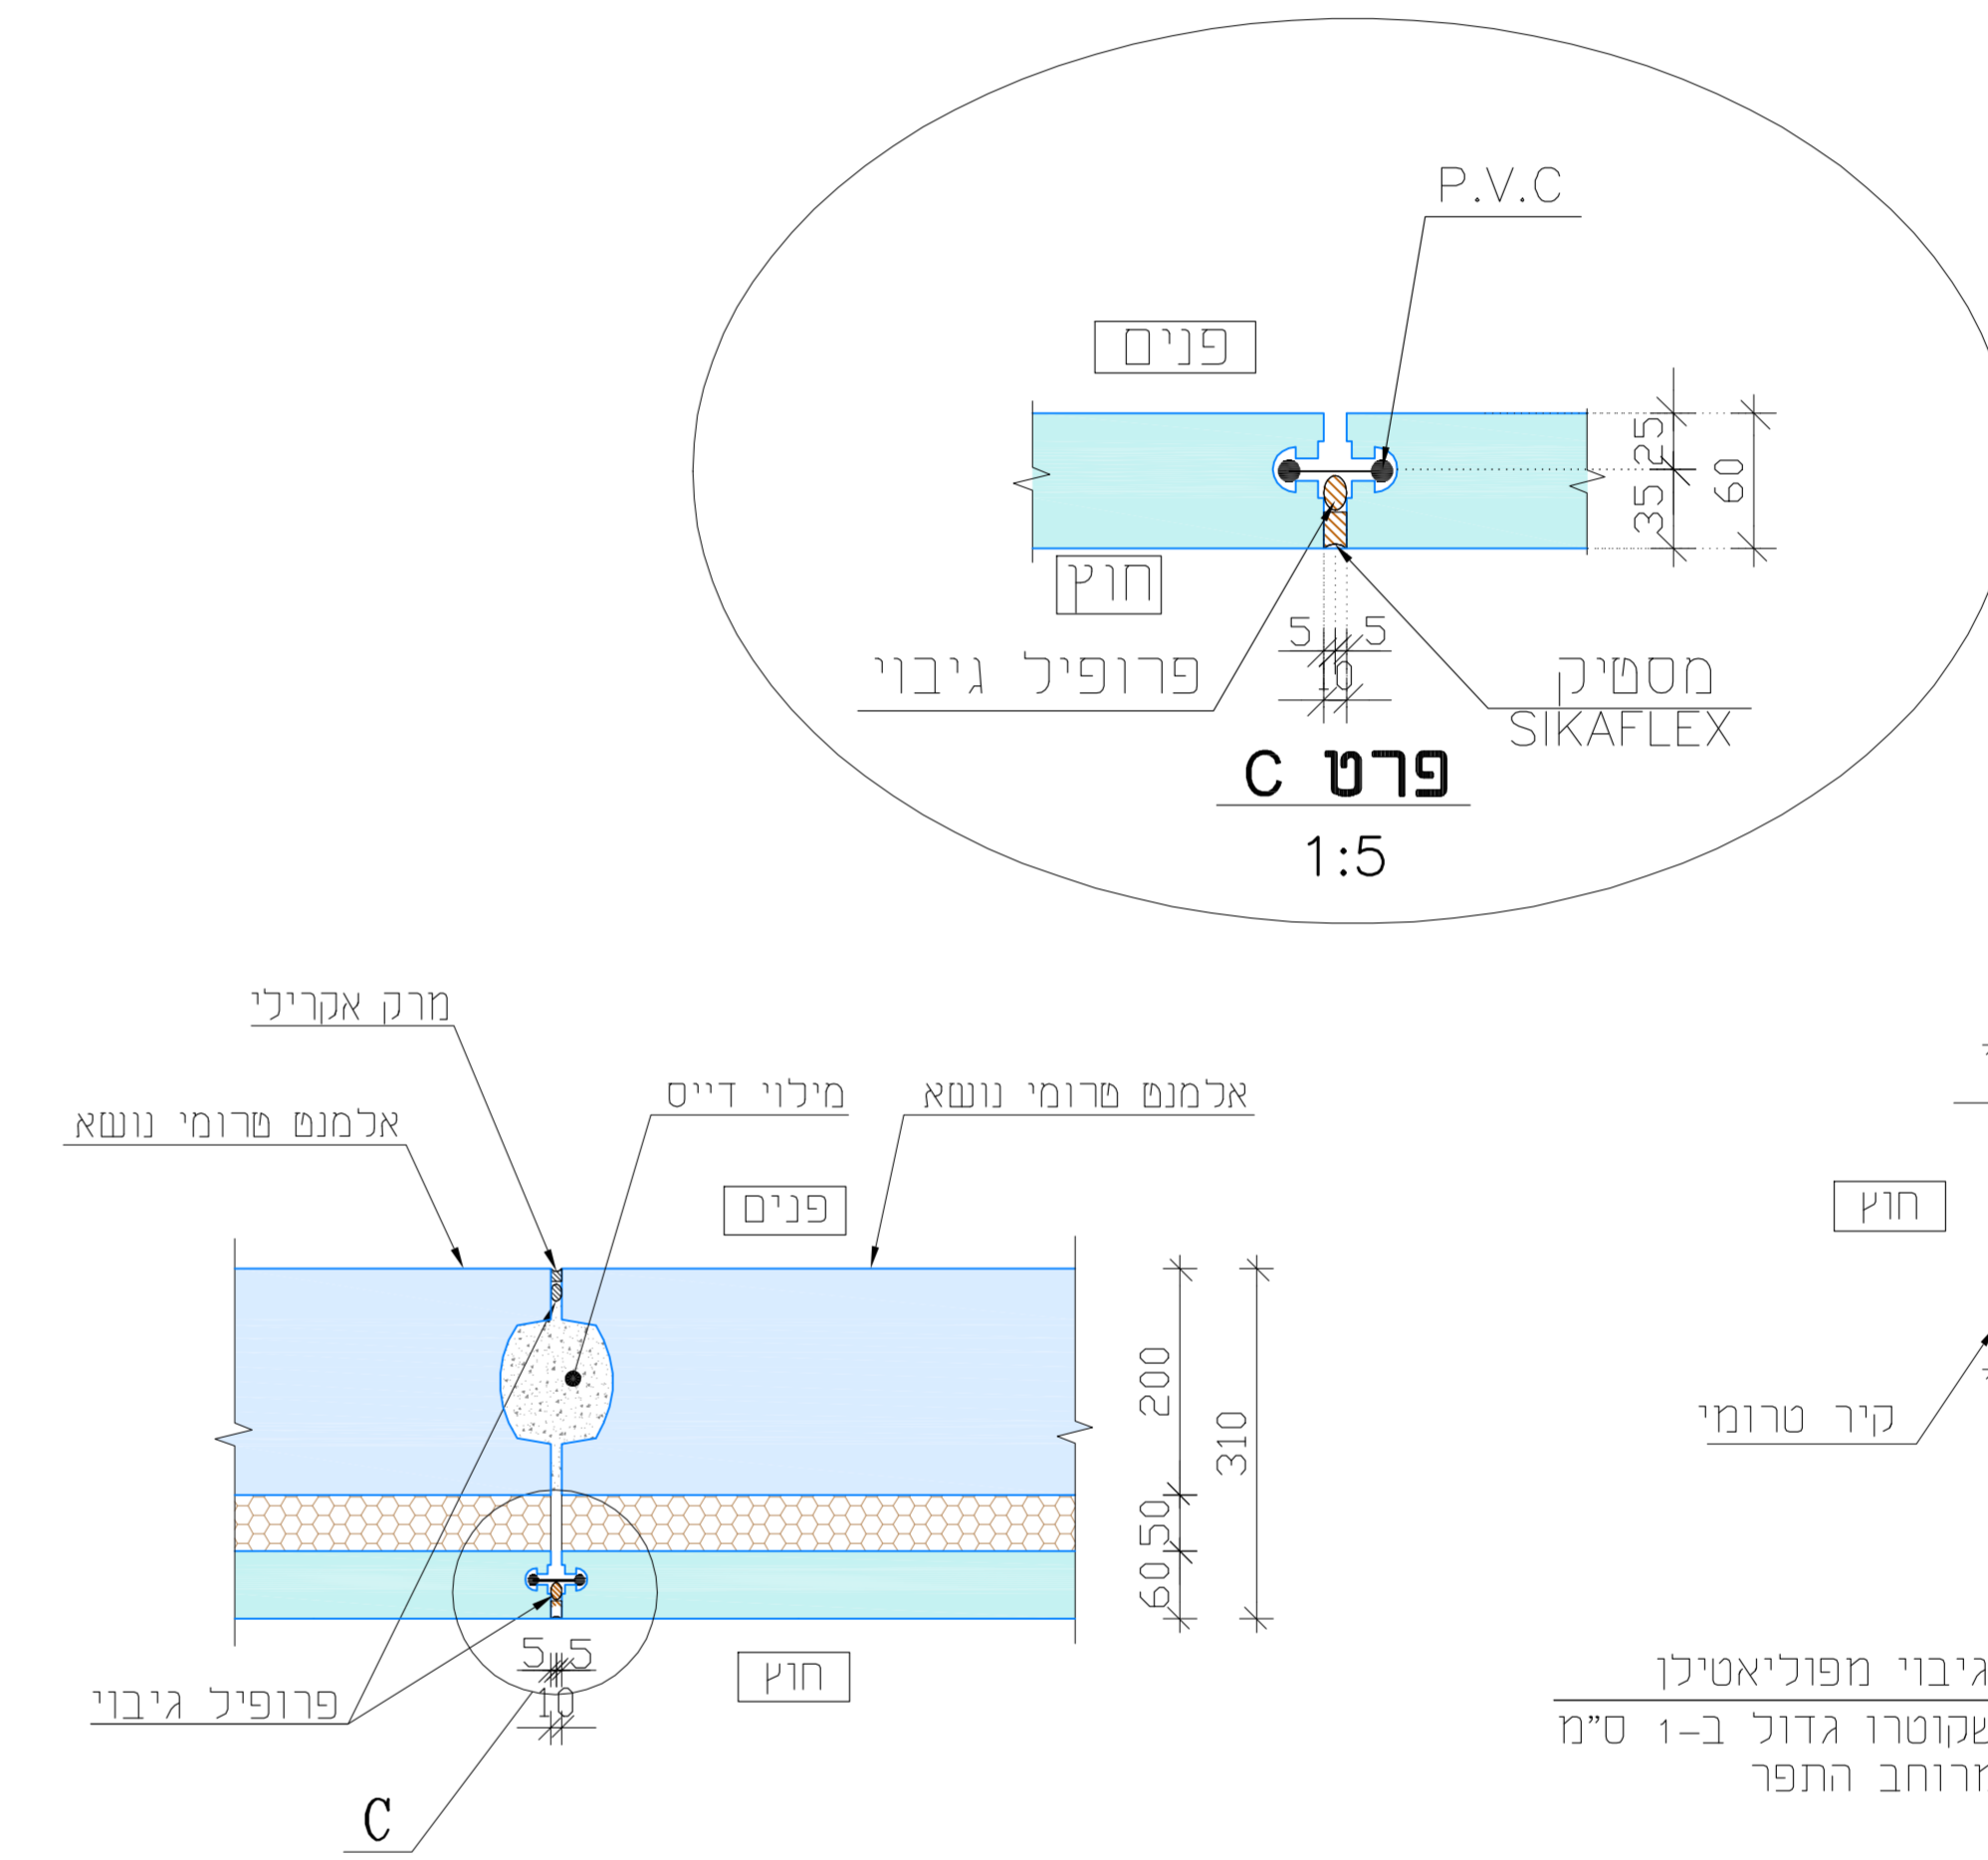

פרט 3

פרט איטום תפר אנכי בין שני קירות טרומיים

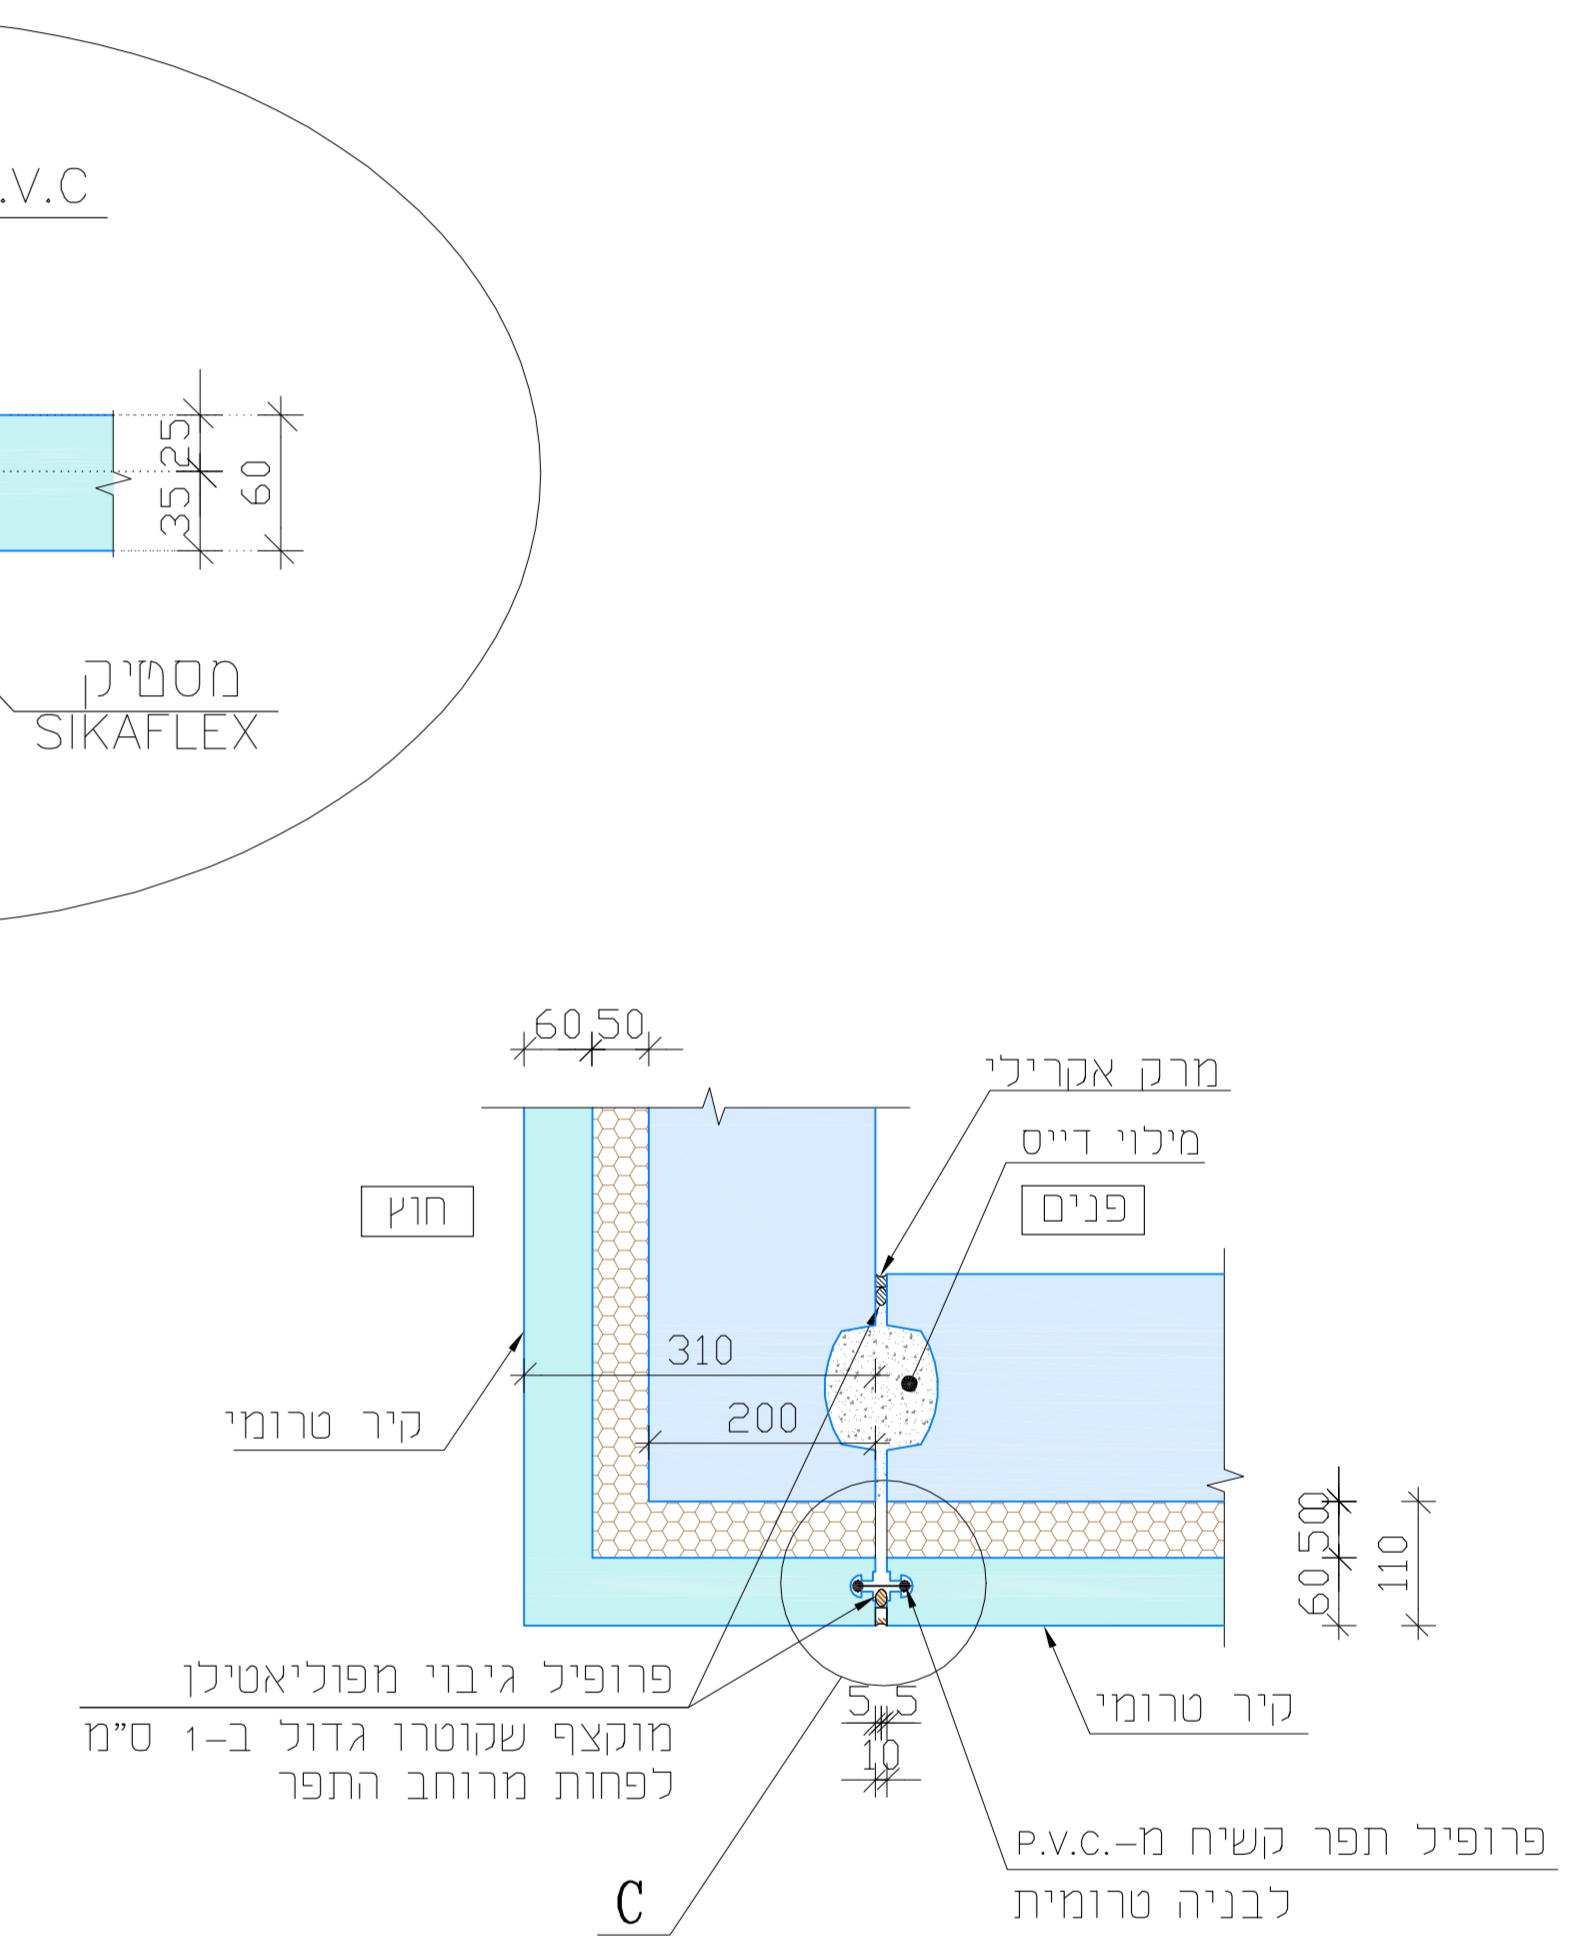

פרט 4

פרט פינת מבנה



עמיר מגן הנדסת בנין בעמ

טל': 04-8580055
פקס: 04-8570162
רח' קרן היסוד 15
טירת הכרמל 39026
office@magen-eng.co.il