

**3 קומות... 1500 מ'... 7 ימים**

**תחרות אדריכלית רעיונית לבניית  
קומפלקס/ מבנה טרומי בר קיימא  
למבני חינוך, תרבות או פנאי**

**אקדשטיין**  
מסורת של חדשנות

התאחדות  
האדריכלים  
ובוני ערים  
בישראל



# אלמנט מגורית

2 אלמנטים טיפוסיים:

מגורית 7.20/3.60 מ'


מגורית 9.40/3.60 מ'

המגורית הינה קופסא סגורה מבטון מבודד, המגיעה מהמפעל כולל רצפה, קירות וגג.


ניתן לייצר כל אחת מהמגוריות ללא קירות .

כמו כן, ניתן לייצר עם קיר אחד ארוך או שני קירות ארוכים, לצורך קבלת חללים גדולים.


# אלמנט מגורית

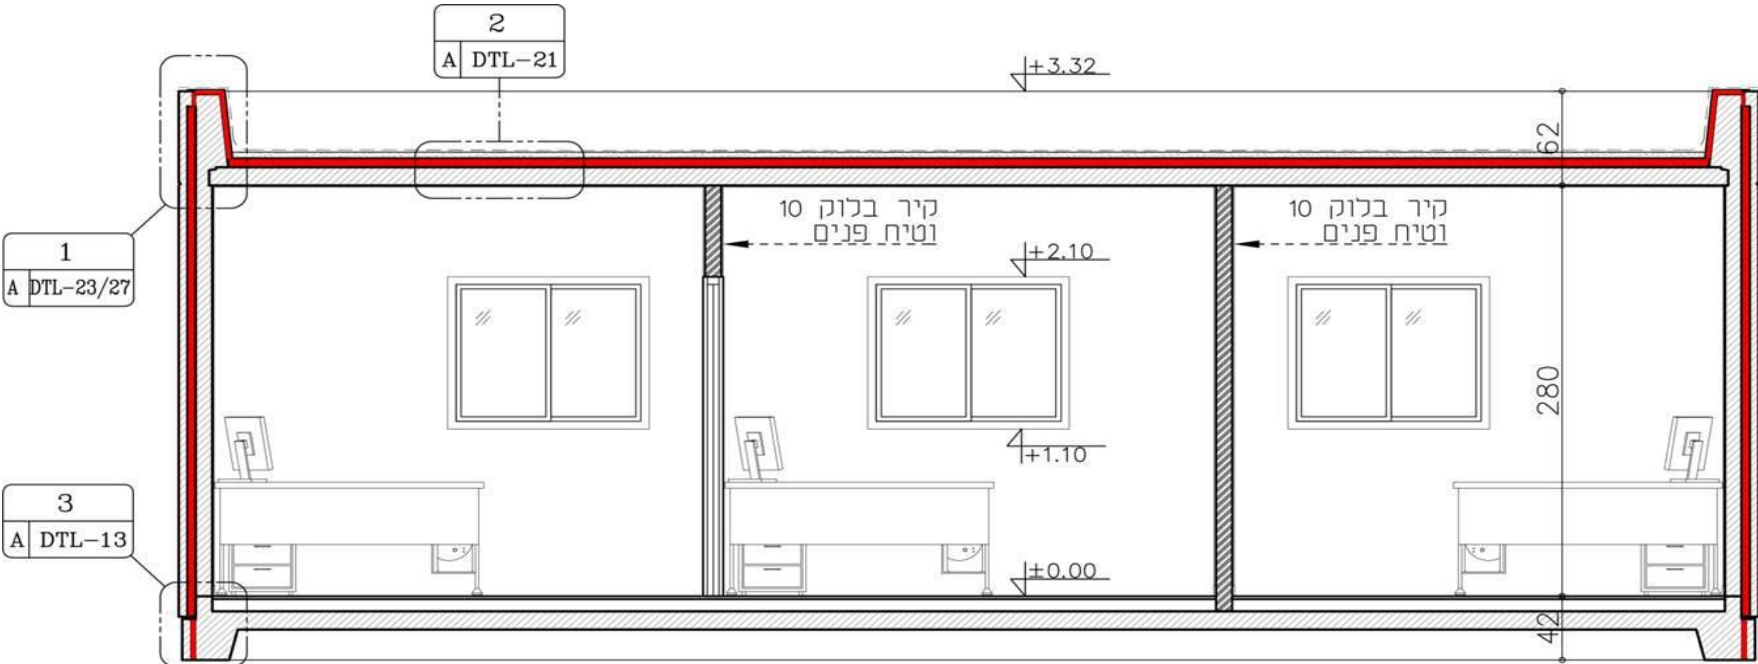


חתך 1-1

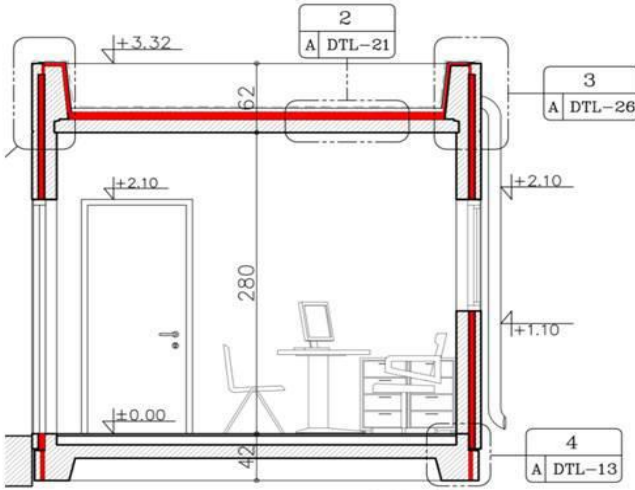


חתך 2-2

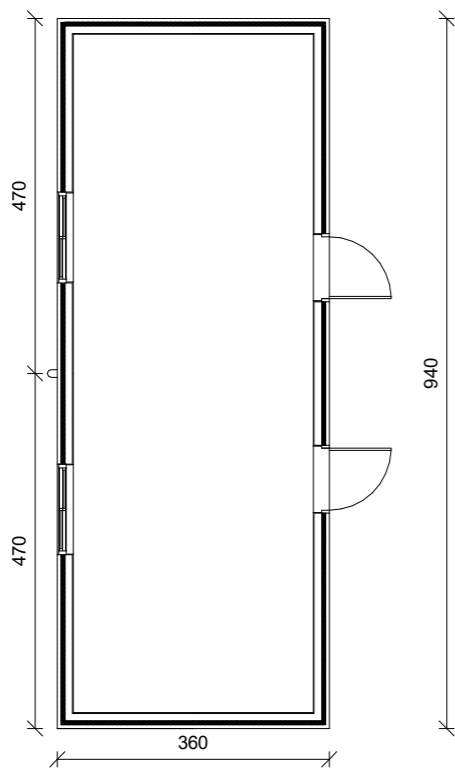


תכנית

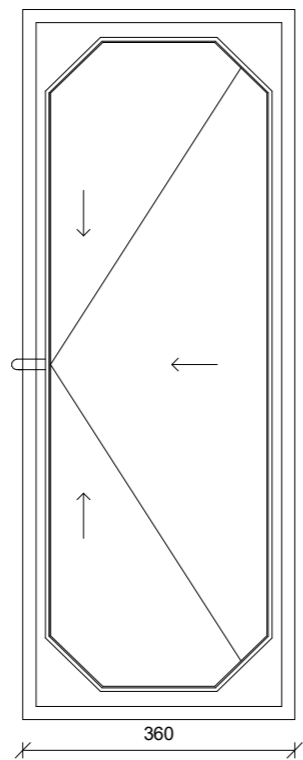


תכנית גג

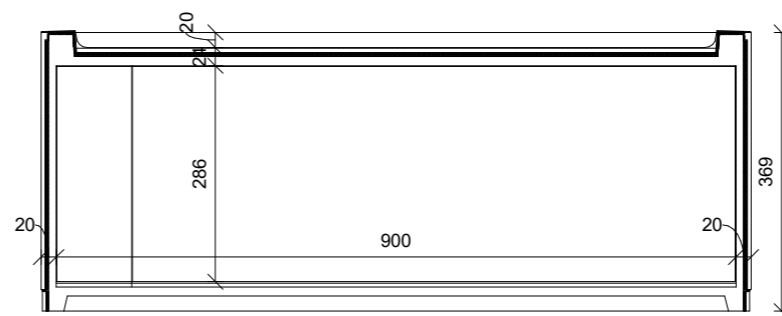


חתך אורך

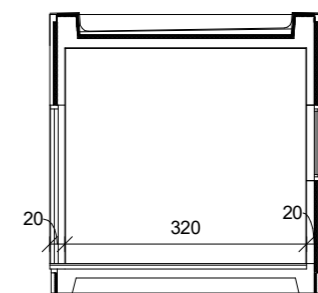




חתך רוחב

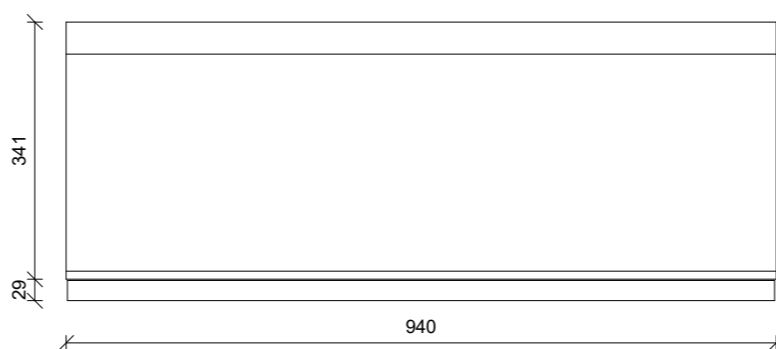

חזית אורך

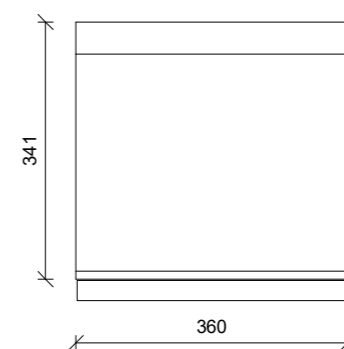

חזית רוחב

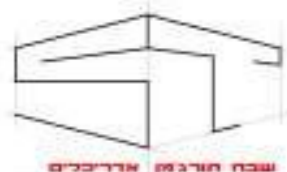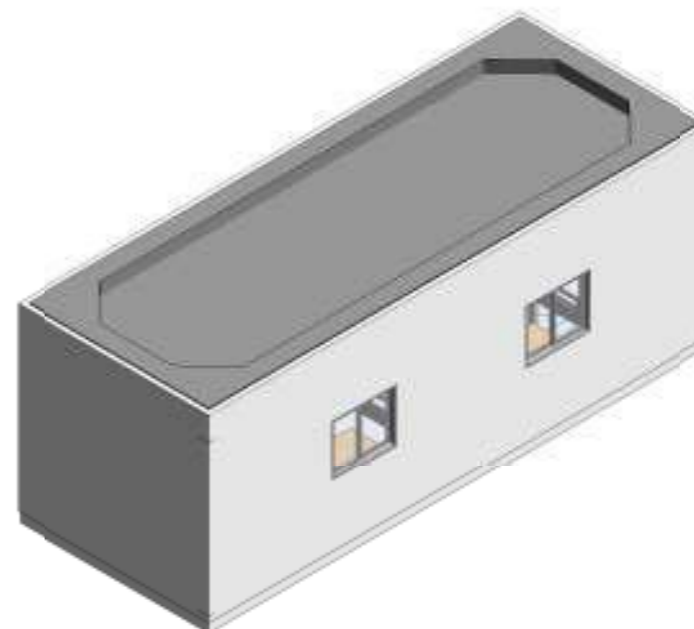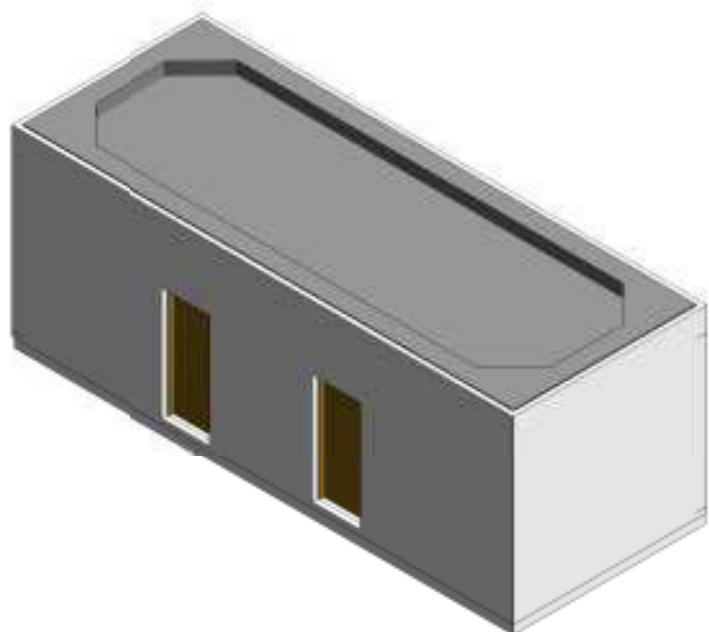

שם פרויקט: אלמנטים טרומיים


**אקדשטיין**

- עיון
- מכרז
- ביצוע


סטטוס גליון:   
 תאריך מהדורה:   
 תאריך הדפסה: 14/11/2018 14:53:18   
 קב"מ:   
 1 : 100

מהדורה **Edition**   



שם גליון: מגורית 9.40   
 מספר גליון: A002

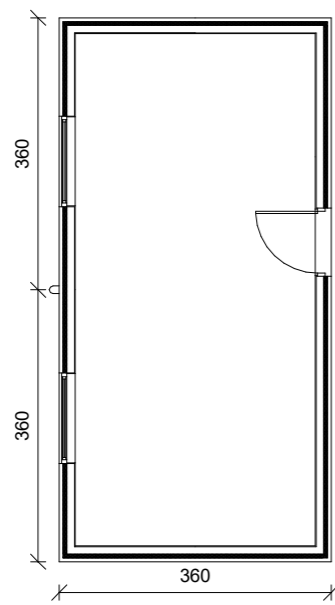


תכנית

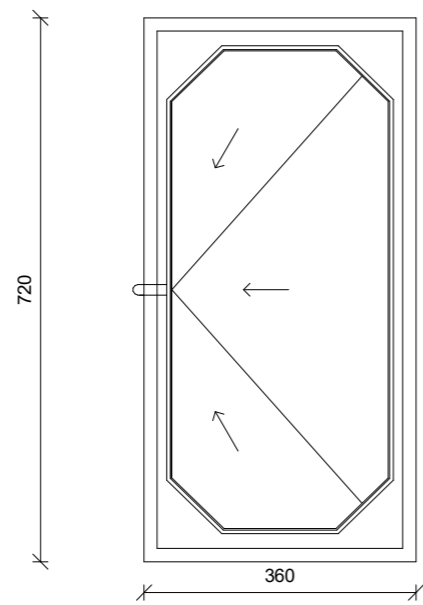


תכנית גג

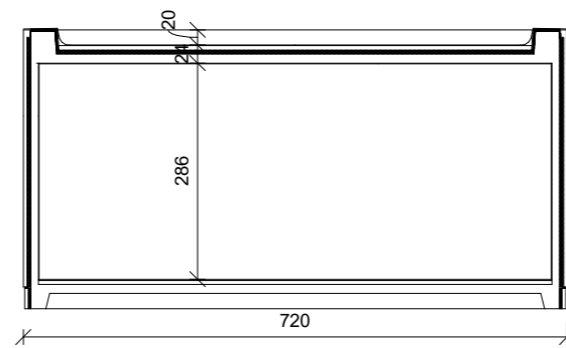


חתך אורך

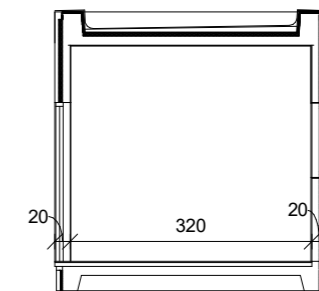



חתך רחב

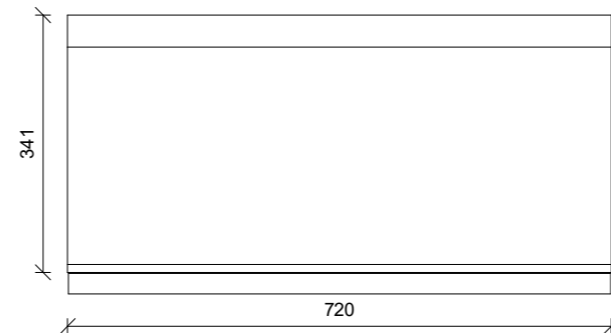

חזית אורך

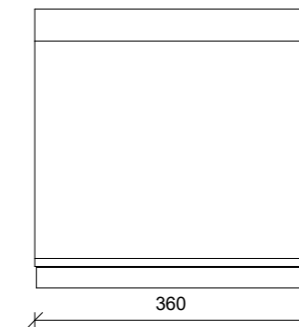

חזית רחב

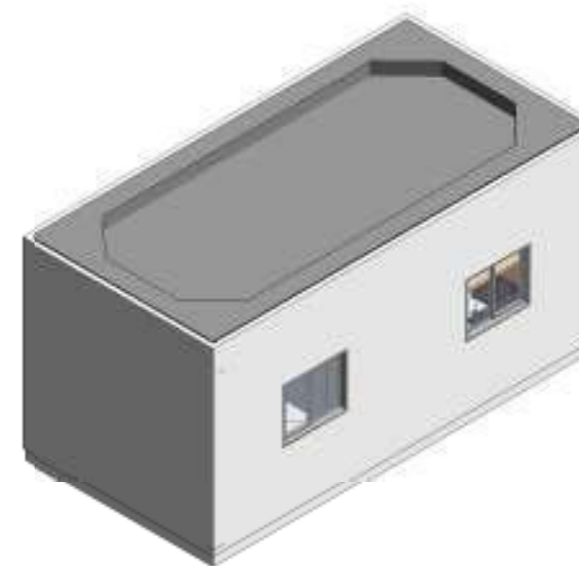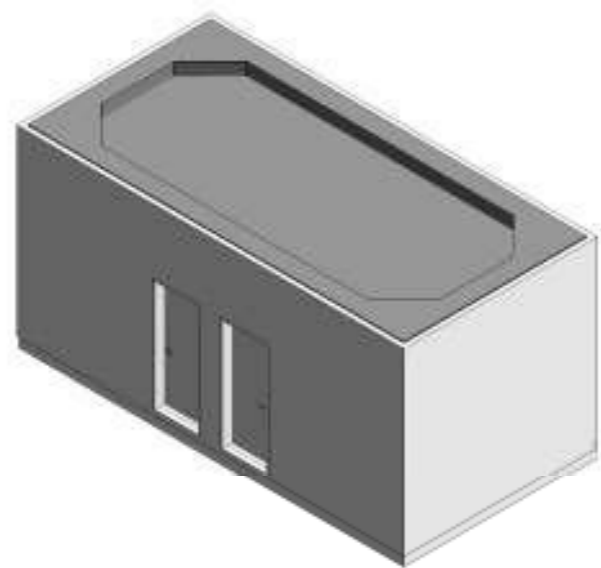

7.20 מגורית Copy 1



שם פרויקט: אלמנטים טרומיים  
**אקדשטיין**

סטטוס גליון: עיון  
 מכרז  
 ביצוע

תאריך מהדורה: 14/11/2018 16:23:35  
 תאריך הדפסה:  
 קב"מ: 1 : 100

מהדורה Edition

שם גליון: 7.20 מגורית  
 מספר גליון: A003

האוסף של הפרויקטים (פרויקטים 02 אקדשטיין) בנה יוקה ותורחל אלמנטים אקדשטיין K