

3 קומות... 1500 מ'... 7 ימים

**תחרות אדריכלית רעיונית לבניית
קומפלקס/ מבנה טרומי בר קיימא
למבני חינוך, תרבות או פנאי**

אלמנט מגורית

2 אלמנטים טיפוסיים:

מגורית 7.20/3.60 מ'


מגורית 9.40/3.60 מ'

המגורית הינה קופסא סגורה מבטון מבודד, המגיעה מהמפעל כולל רצפה, קירות וגג.


ניתן לייצר כל אחת מהמגוריות ללא קירות .

כמו כן, ניתן לייצר עם קיר אחד ארוך או שני קירות ארוכים, לצורך קבלת חללים גדולים.


אלמנט מגורית

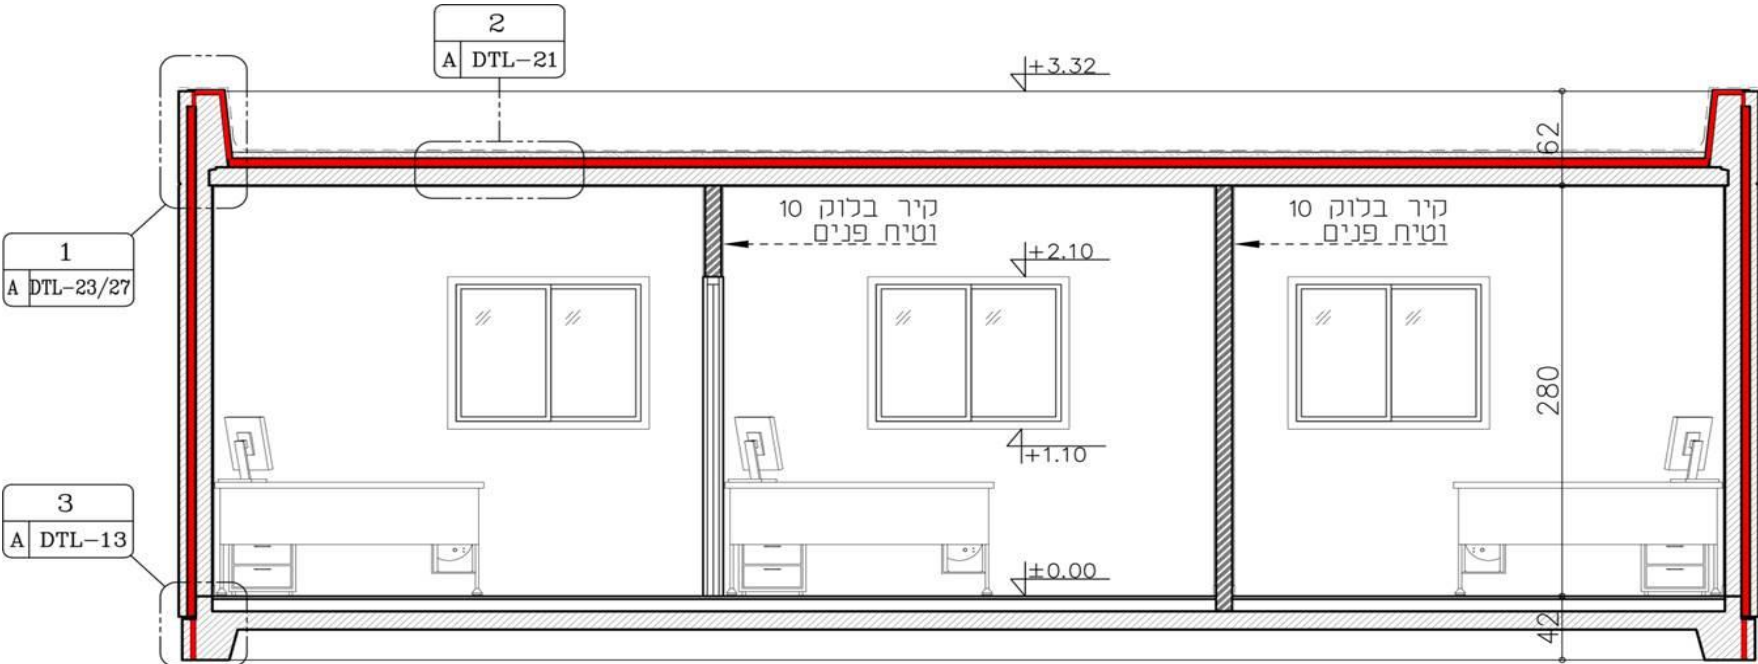


חתך 1-1

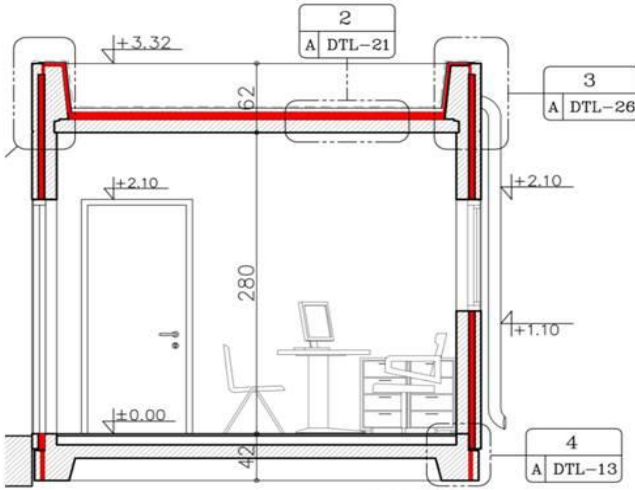


חתך 2-2

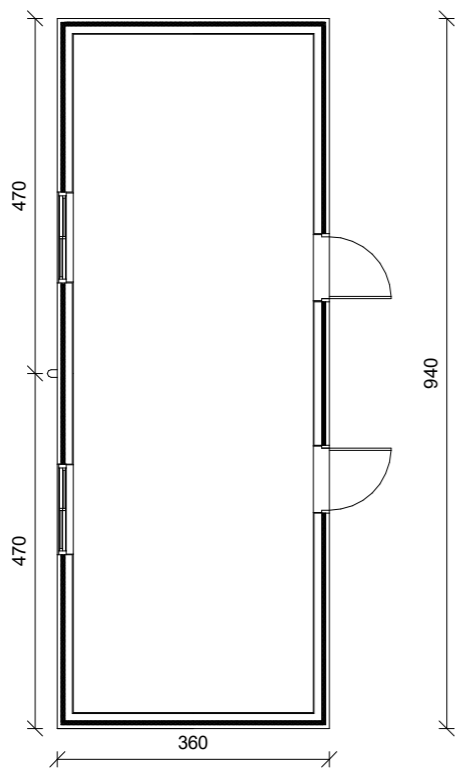


תכנית

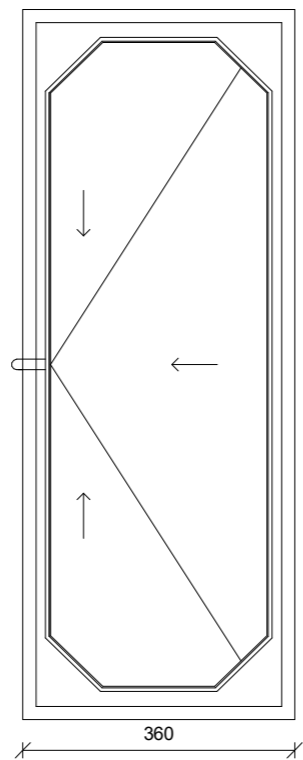


תכנית גג

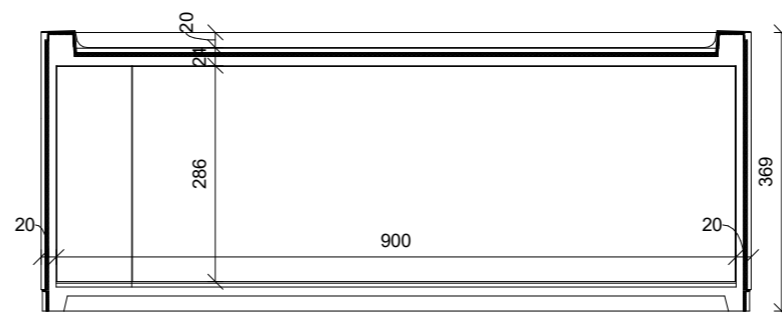


חתך אורך

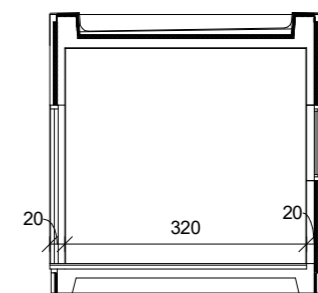




חתך רוחב

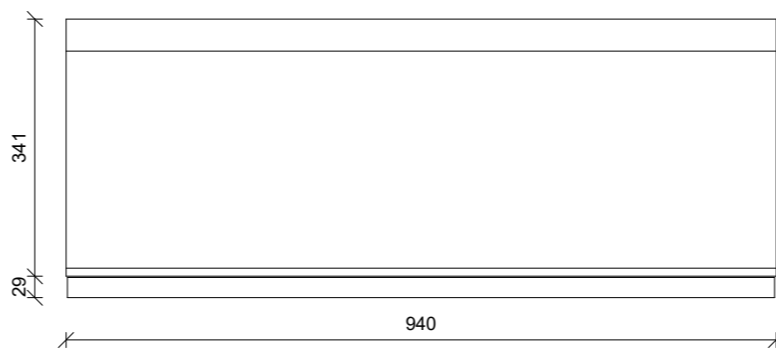

חזית אורך

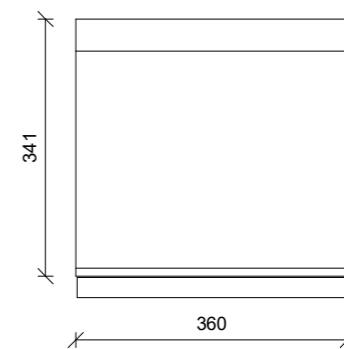

חזית רוחב

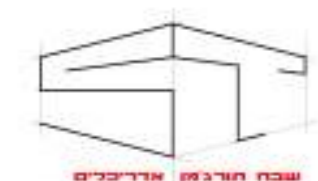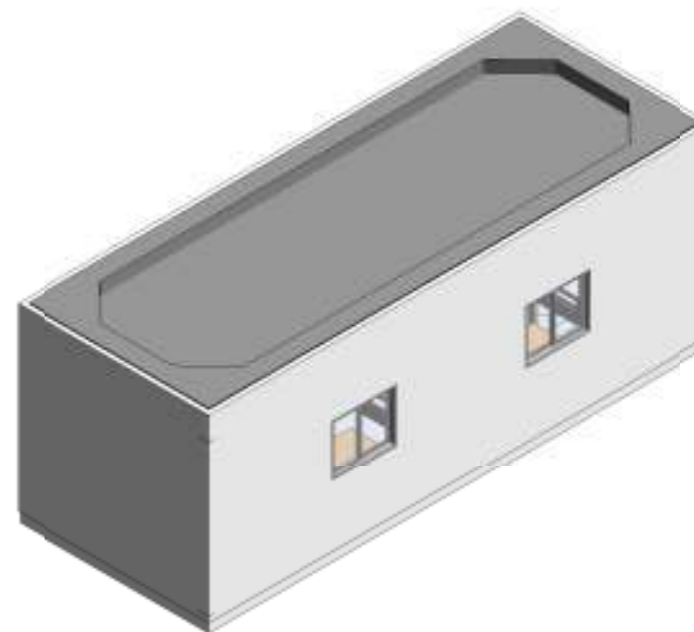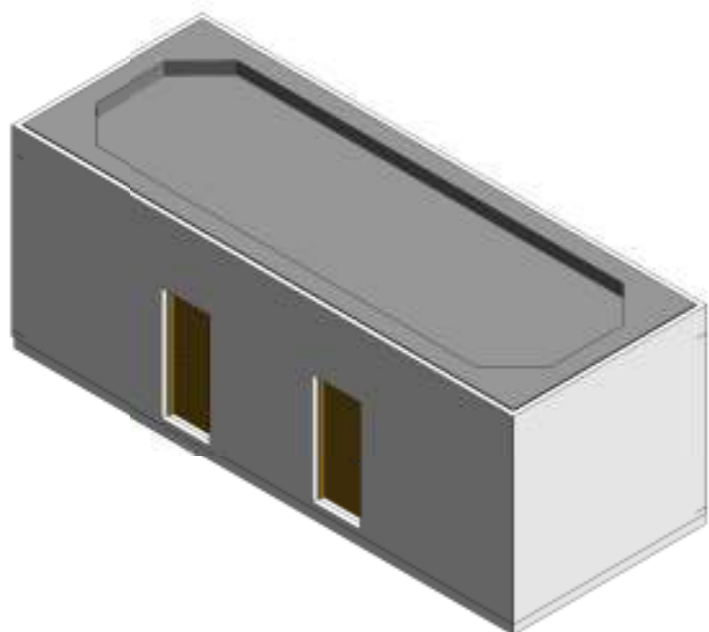

תח"ה 22 תל אביב 052-3948247 tomer@staa.co.il

שם פרויקט: אלמנטים טרומיים
אקדשטיין


סטטוס גליון: עיון
 מכרז
 ביצוע

תאריך מהדורה: 14/11/2018 14:53:18
 תאריך הדפסה:
 קב"מ: 1 : 100


מהדורה Edition

שם גליון: מגורית 9.40
 מספר גליון: A002


האוסן של פרויקטים (פרויקטים) 02 אקדשטיין בנה יוקה ותח"ה אלמנטים אקדשטיין K

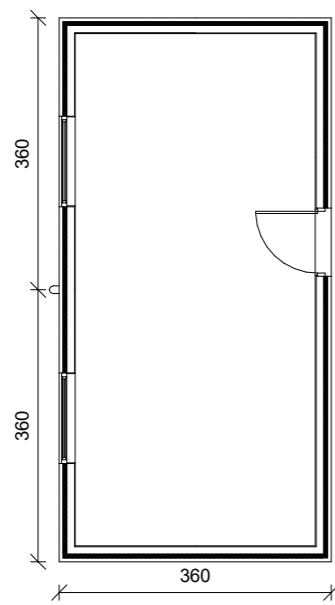


תכנית

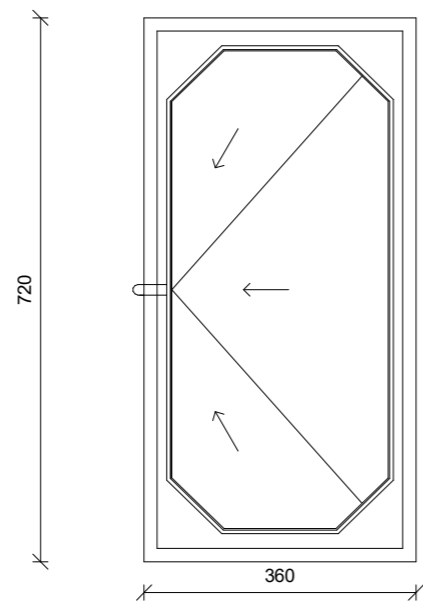


תכנית גג

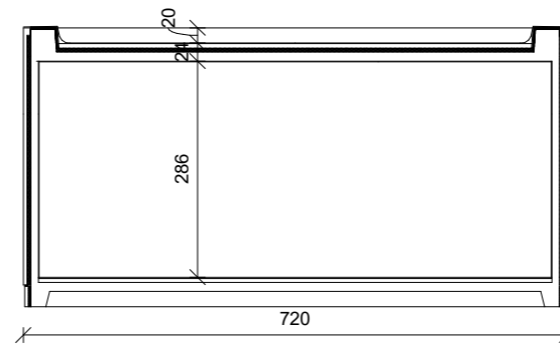


חתך אורך

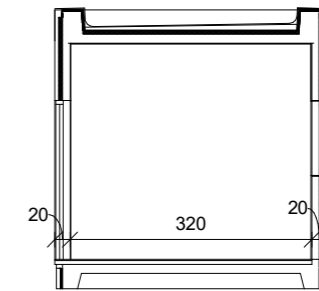



חתך רחב

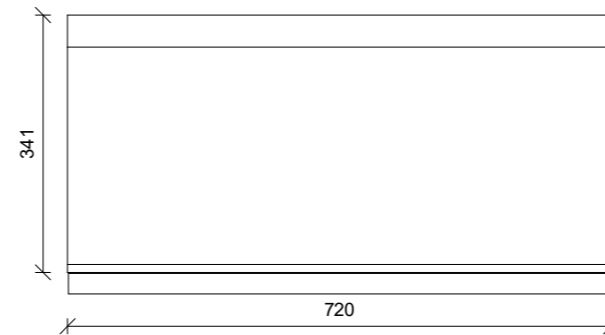

חזית אורך

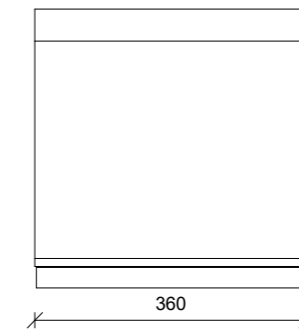

חזית רחב

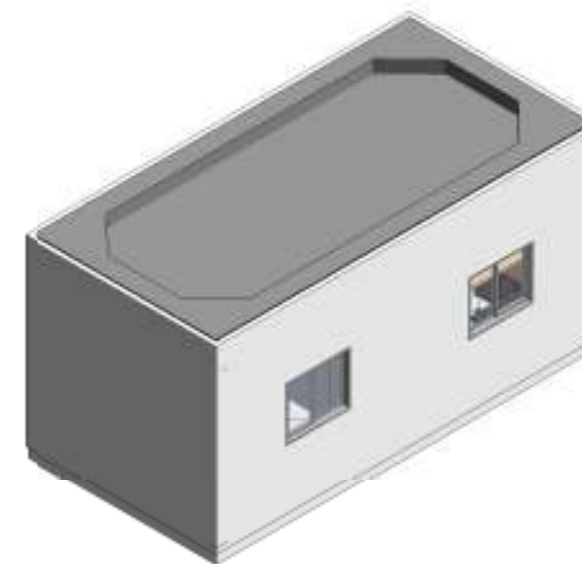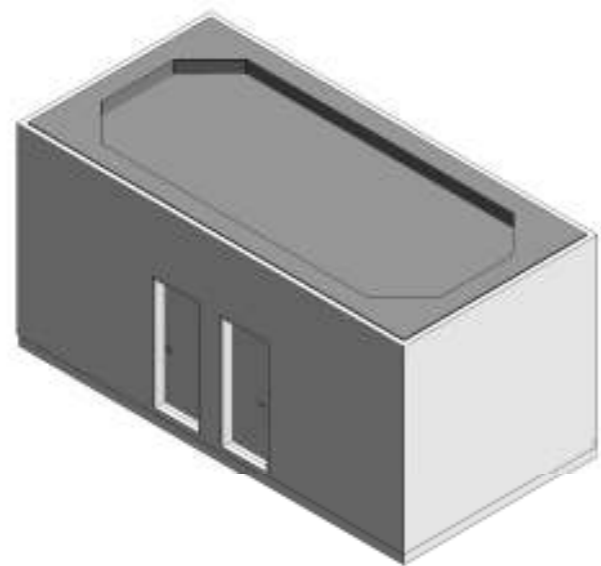

7.20 מגורית Copy 1




שם פרויקט: אלמנטים טרומיים
אקדשטיין

סטטוס גליון: עיון ●
 מכרז ●
 ביצוע ●


תאריך מהדורה: 14/11/2018 16:23:35
 תאריך הדפסה:
 קב"מ: 1 : 100

מהדורה Edition


שם גליון: 7.20 מגורית
 מספר גליון: A003

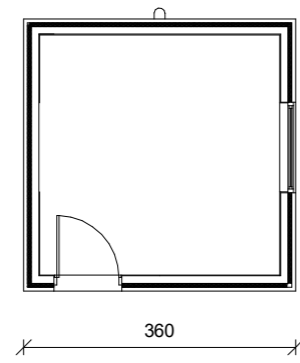


תכנית

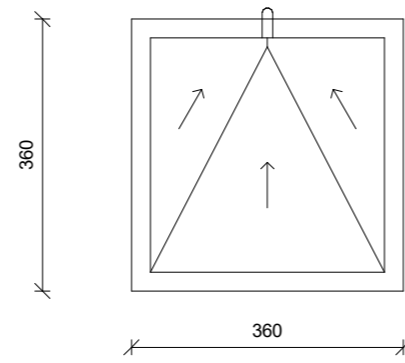




תכנית גג

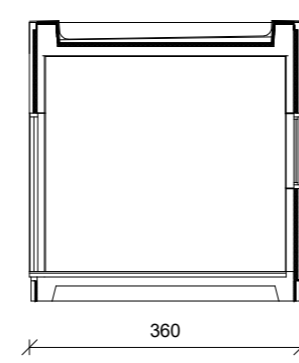

חתך

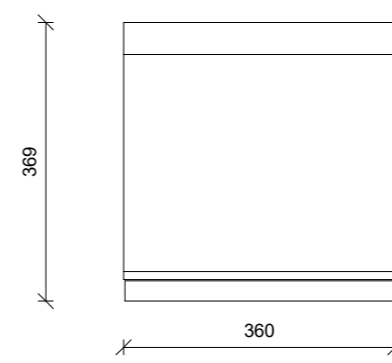

חזית

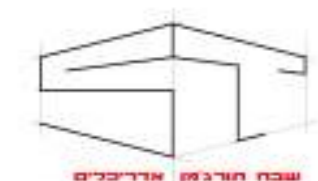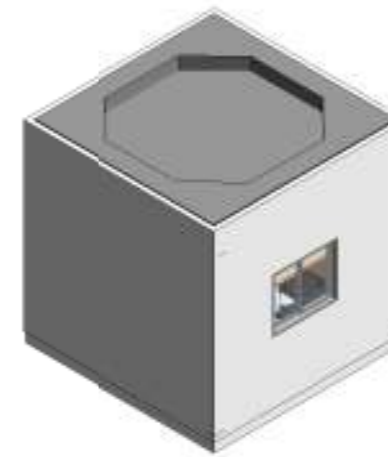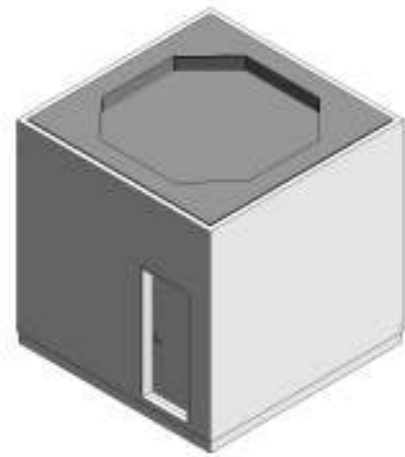

התחיה 22 תל אביב 052-3948247 tomer@staa.co.il

אקדשטיין

שם פרויקט:

אלמנטים טרומיים

סטטוס גליון:

- עיון
- מכרז
- ביצוע


תאריך מהדורה:

14/11/2018 16:18:43

קב"מ:

1 : 100

מהדורה Edition

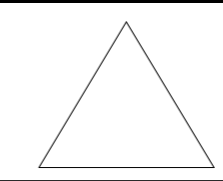

מגורית 3.60

A004

שם גליון:

מספר גליון:

האחסון של הפרויקטים לפרויקטים 02 אקדשטיין בנה יוקה ותחרות אלמנטים אקדשטיין K\