



חתכים לאורך חזיתות המבנה

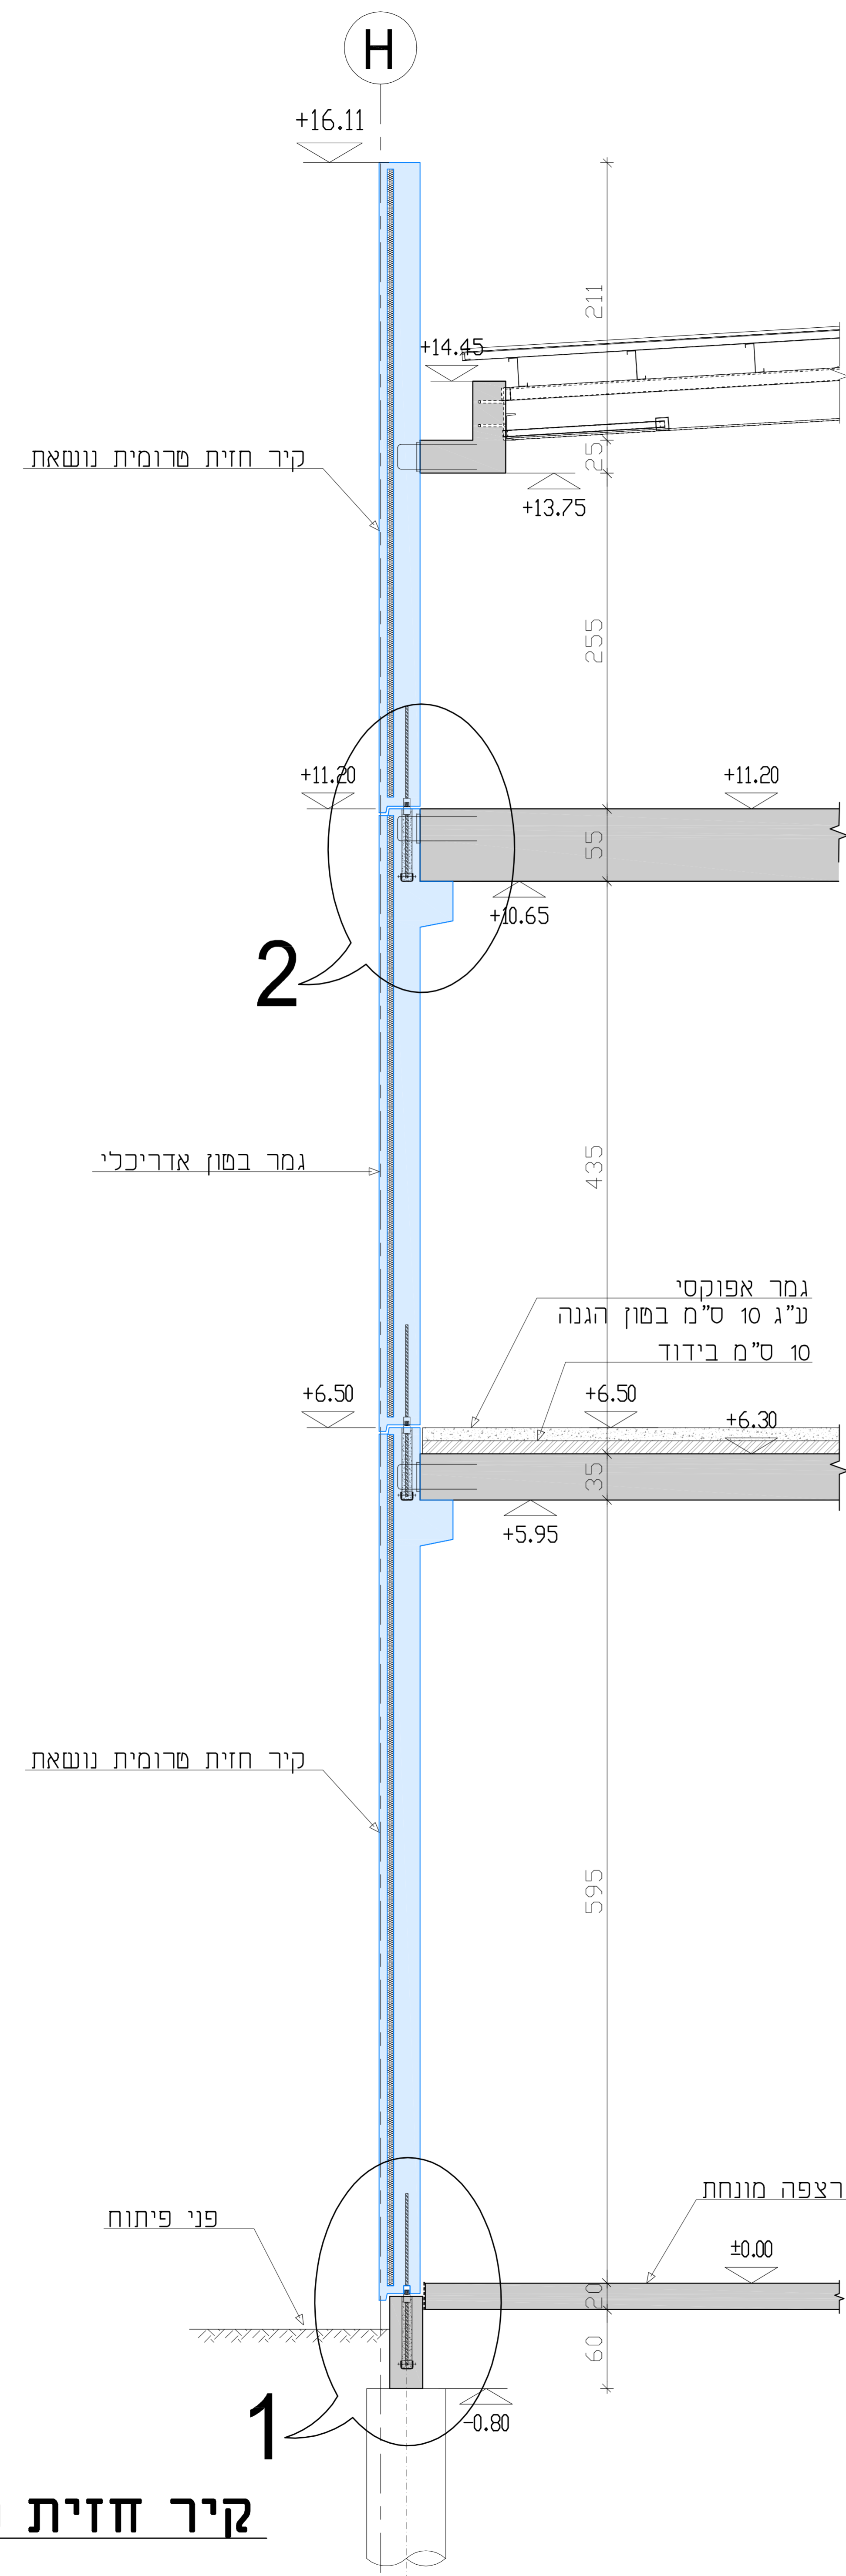

קיר חזית טרומית נושאת

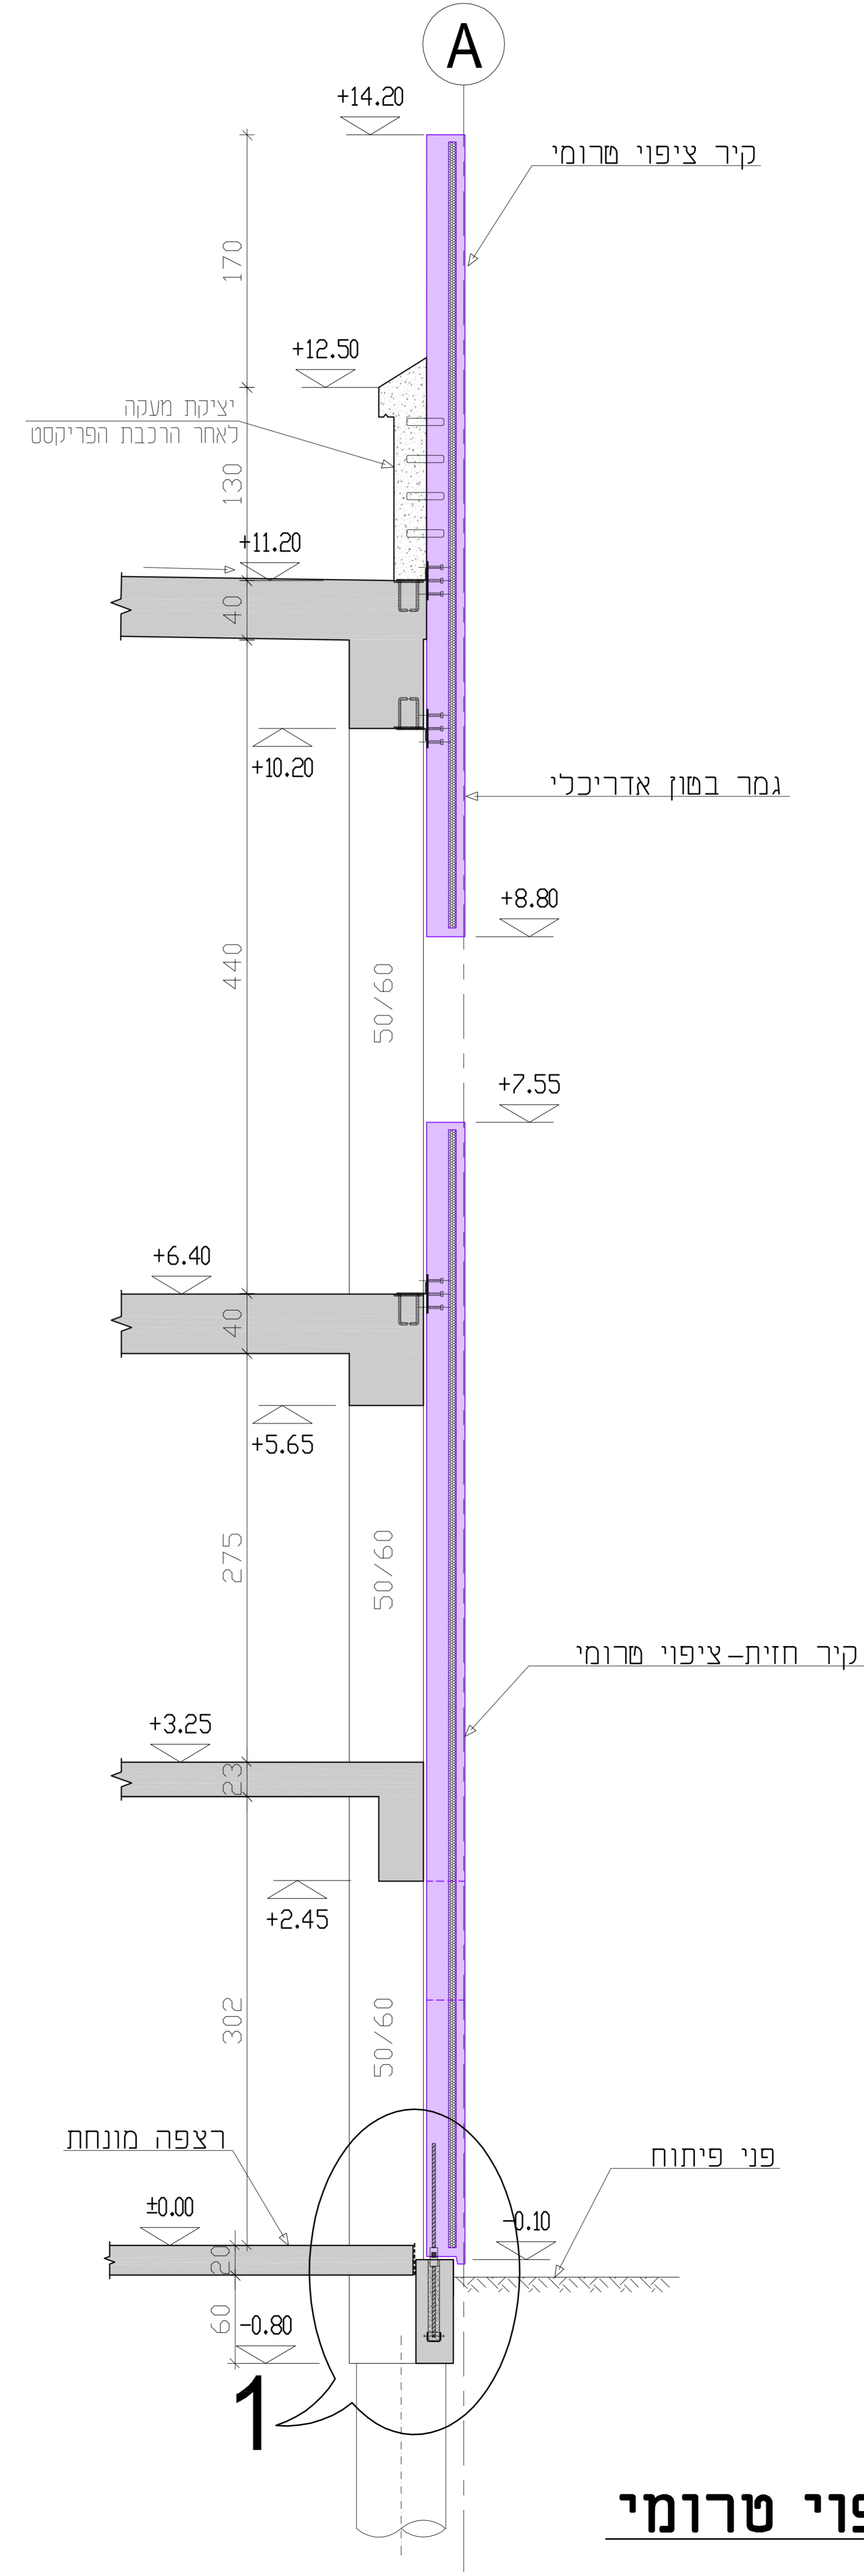

קיר ציפוי טרומי

